


Поз.	Наименование.	м.кв.
1	Общая площадь застройки	40
2	Общая площадь помещений	29

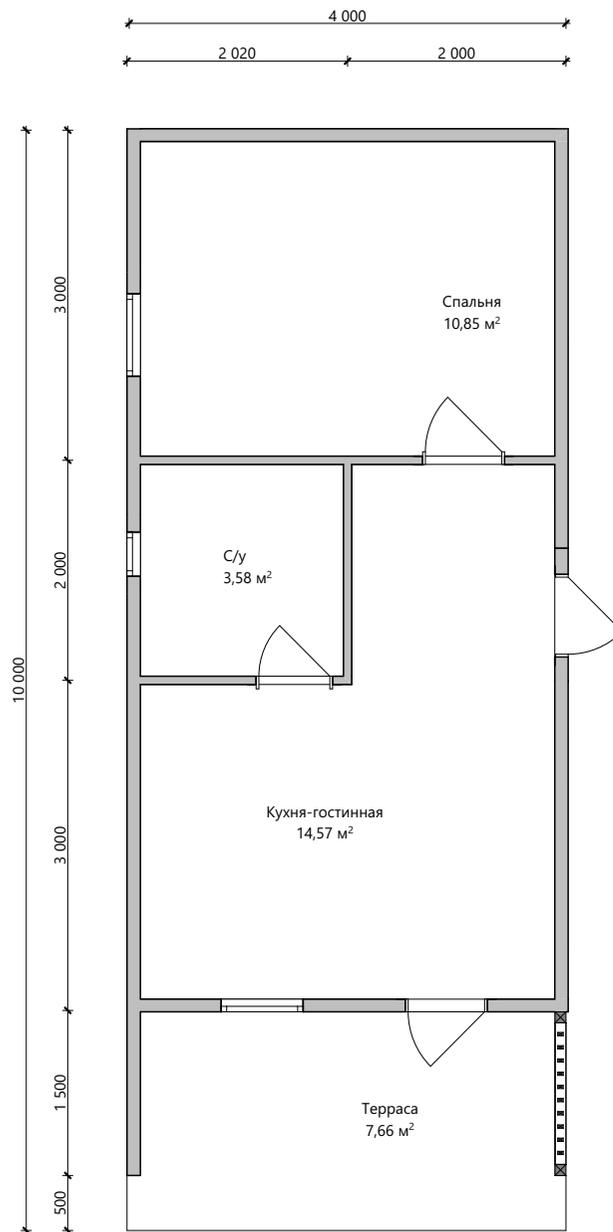

Примечания:

1. Размер двери на плане указан по коробке двери.
2. Размер окна на плане указан по оконному блоку.
3. Предусмотреть зазор под монтажную пену.
4. Толщина стен указана без учета отделки.
5. Толщина стен указана с учетом вен.зазора.

Изм.	Колуч.	Лист	№Док.	Подп.	Дата	Приложение №2 к договору № _____/_____-____	Масштаб		
					18.09.2025		Стадия	Лист	Листов
Заказчик					18.09.2025	План 1-го этажа подробный	ЭП	1	
Подрядчик					18.09.2025		ООО "Хардвуд"		